


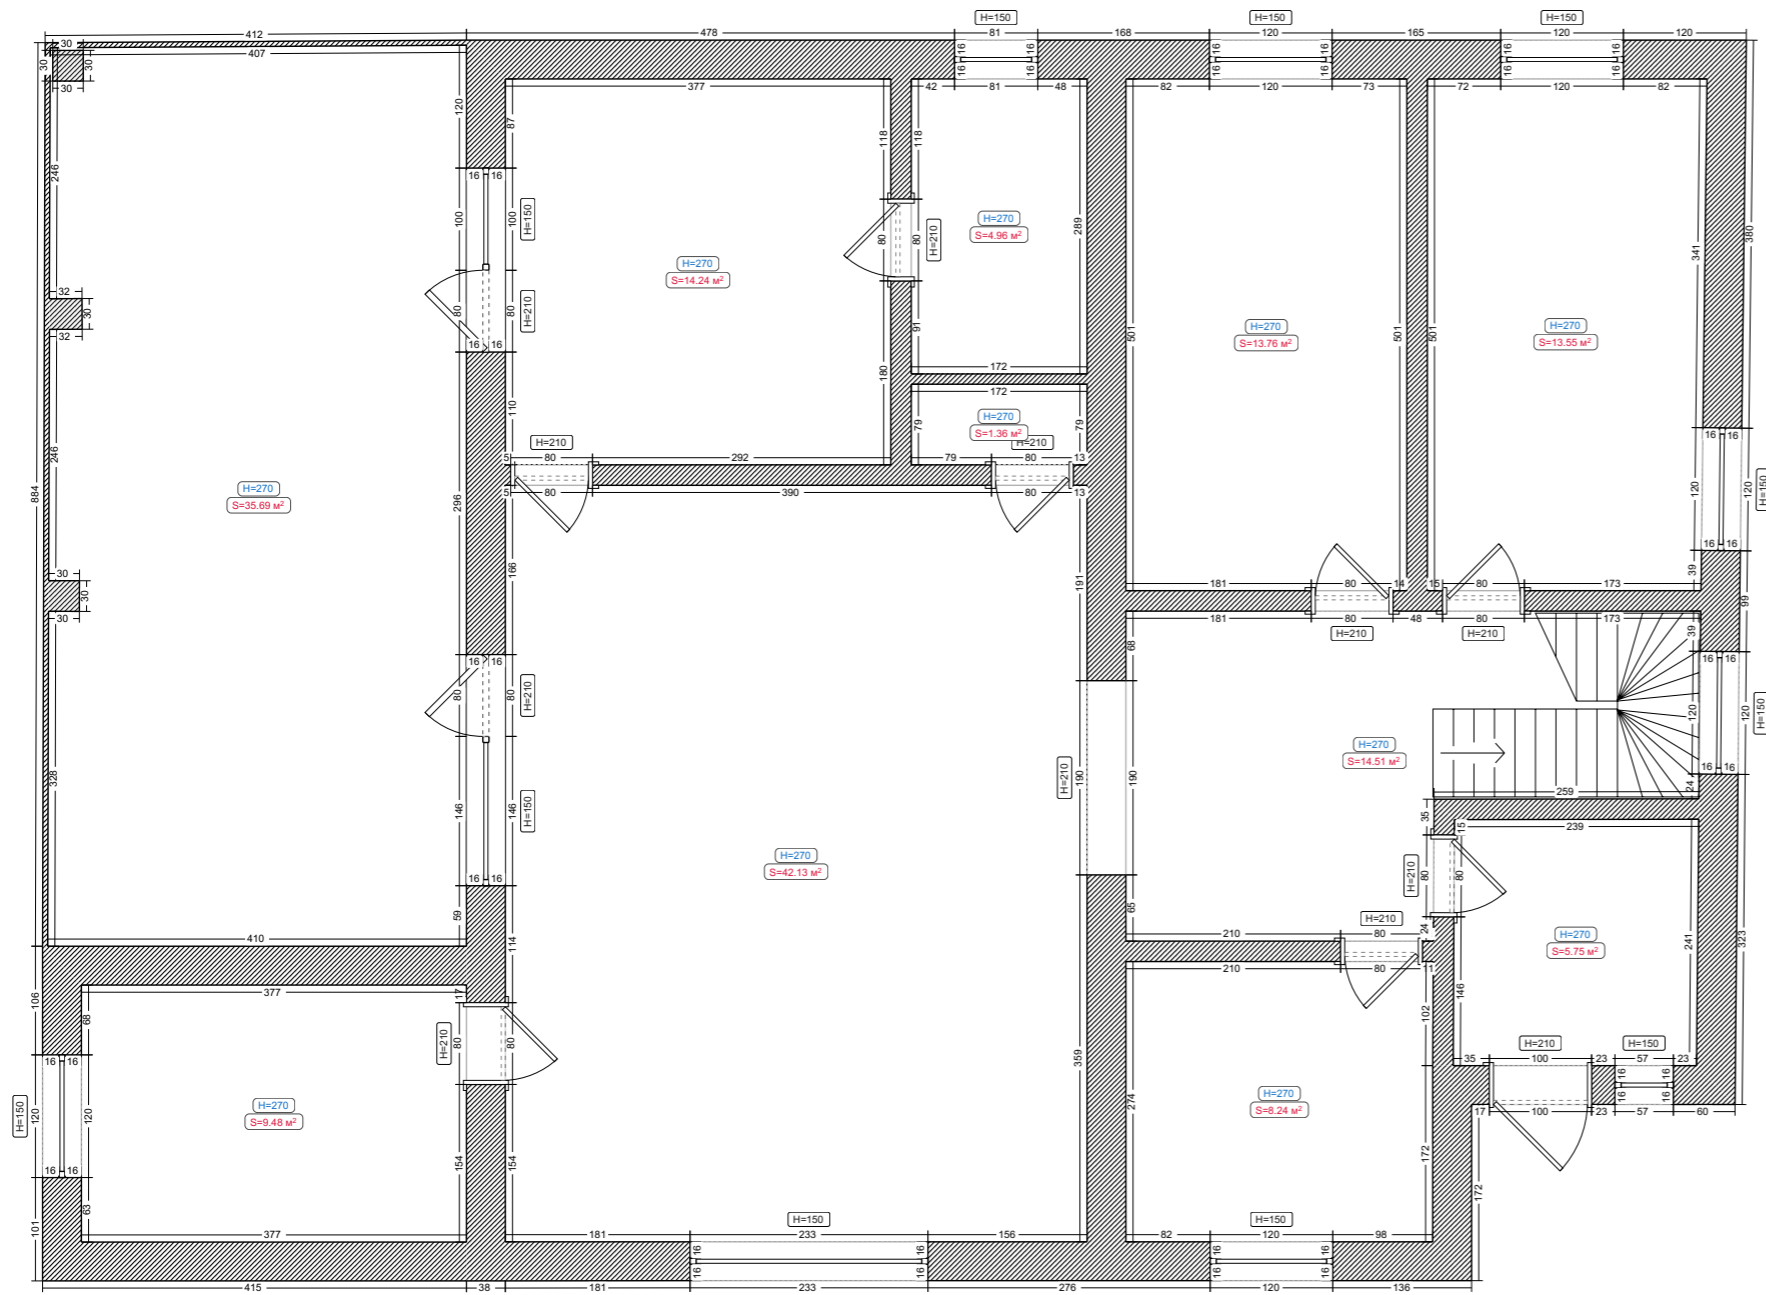

Исходный план



Условные обозначения:


 Существующая стена

 Несущая колонна


Помещения




Радиаторы

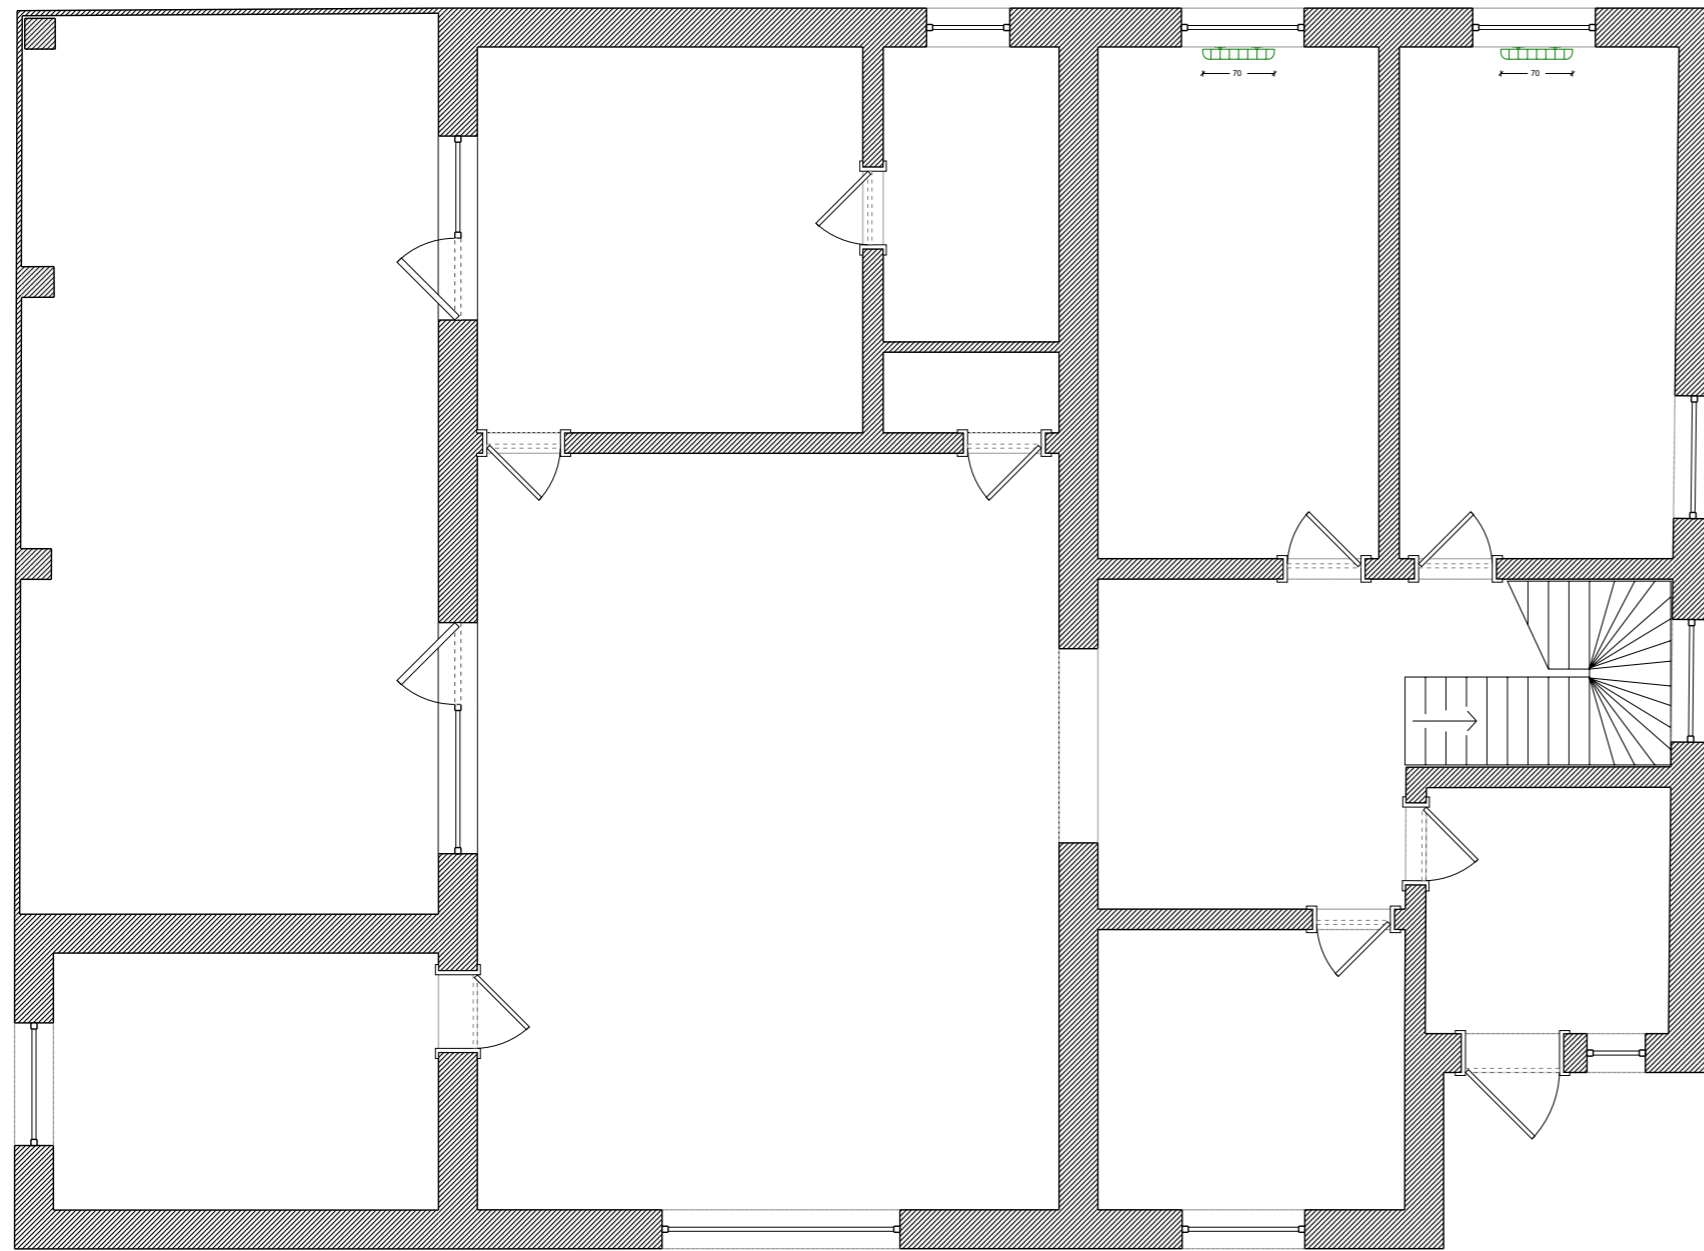

Условные обозначения:

 Радиатор биметаллический

Мебель

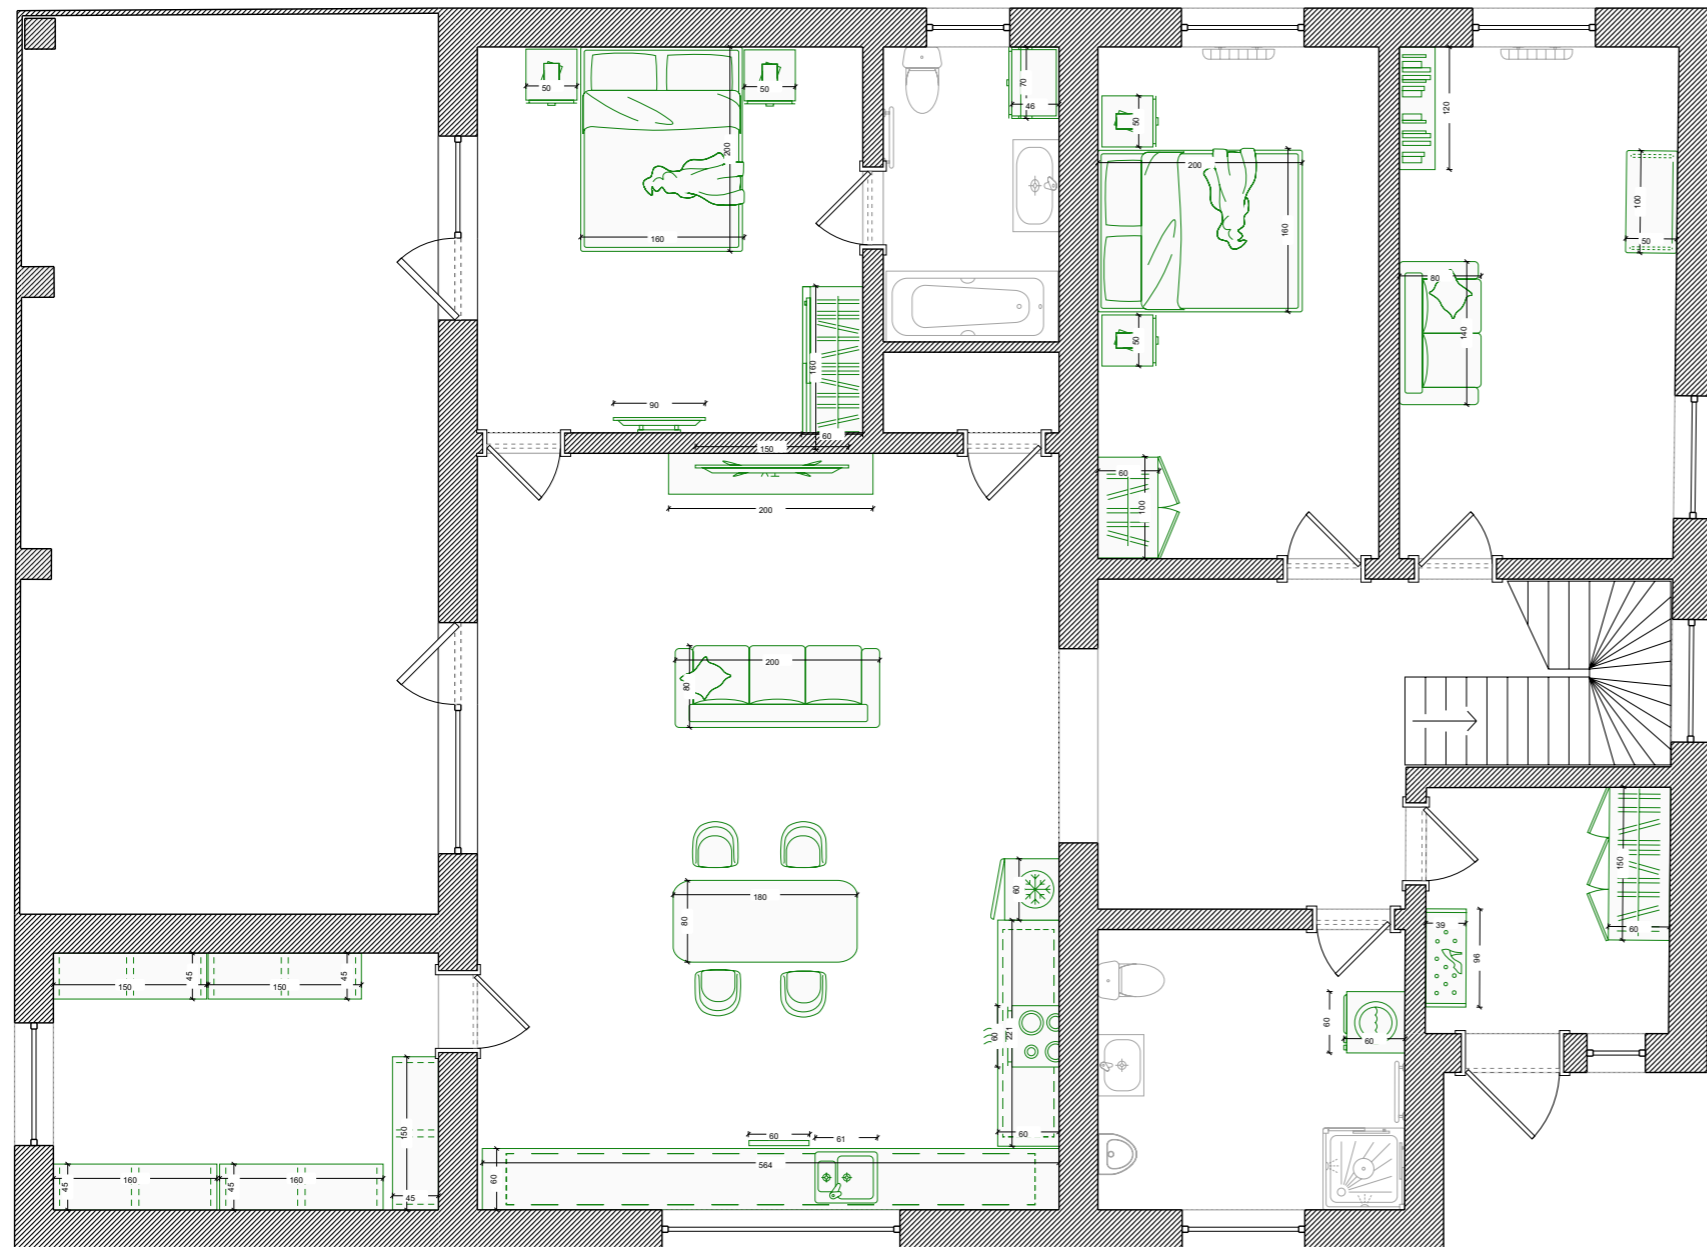

2

